

FLUCHT- UND RETTUNGSPLAN

Gebäude bei Alarmsignal sofort verlassen!

Verhalten bei Unfällen Ruhe bewahren

1. Unfall melden
 Telefon: 112
 Wo geschah es?
 Wie viele Verletzte?
 Welche Art von Verletzungen?
 Warten auf Hilfen!

2. Erste Hilfe
 Absicherung des Unfallortes
 Versorgung der Verletzten
 Anweisungen beachten

3. Weitere Maßnahmen
 Rettungsdienste einweisen
 Sachschäden erfassen


Verhalten im Brandfall Ruhe bewahren

1. Brand melden
 Brandmelder betätigen oder
 Telefon: 112
 Wo meldet man?
 Wie viele sind betroffen?
 Wo ist etwas gasförmig?
 Warten auf Hilfen!

2. In Sicherheit bringen
 Gefährliche Personen mitnehmen
 in den nächsten
 Rettungsweg folgen
 Aufzug nicht benutzen
 Anweisungen beachten

3. Löschversuch unternehmen
 Feuerlöscher,
 Wurfhydrant, Löschschaum,
 Mittel und Geräte zur
 Löschung benutzen

Übersichtsplan

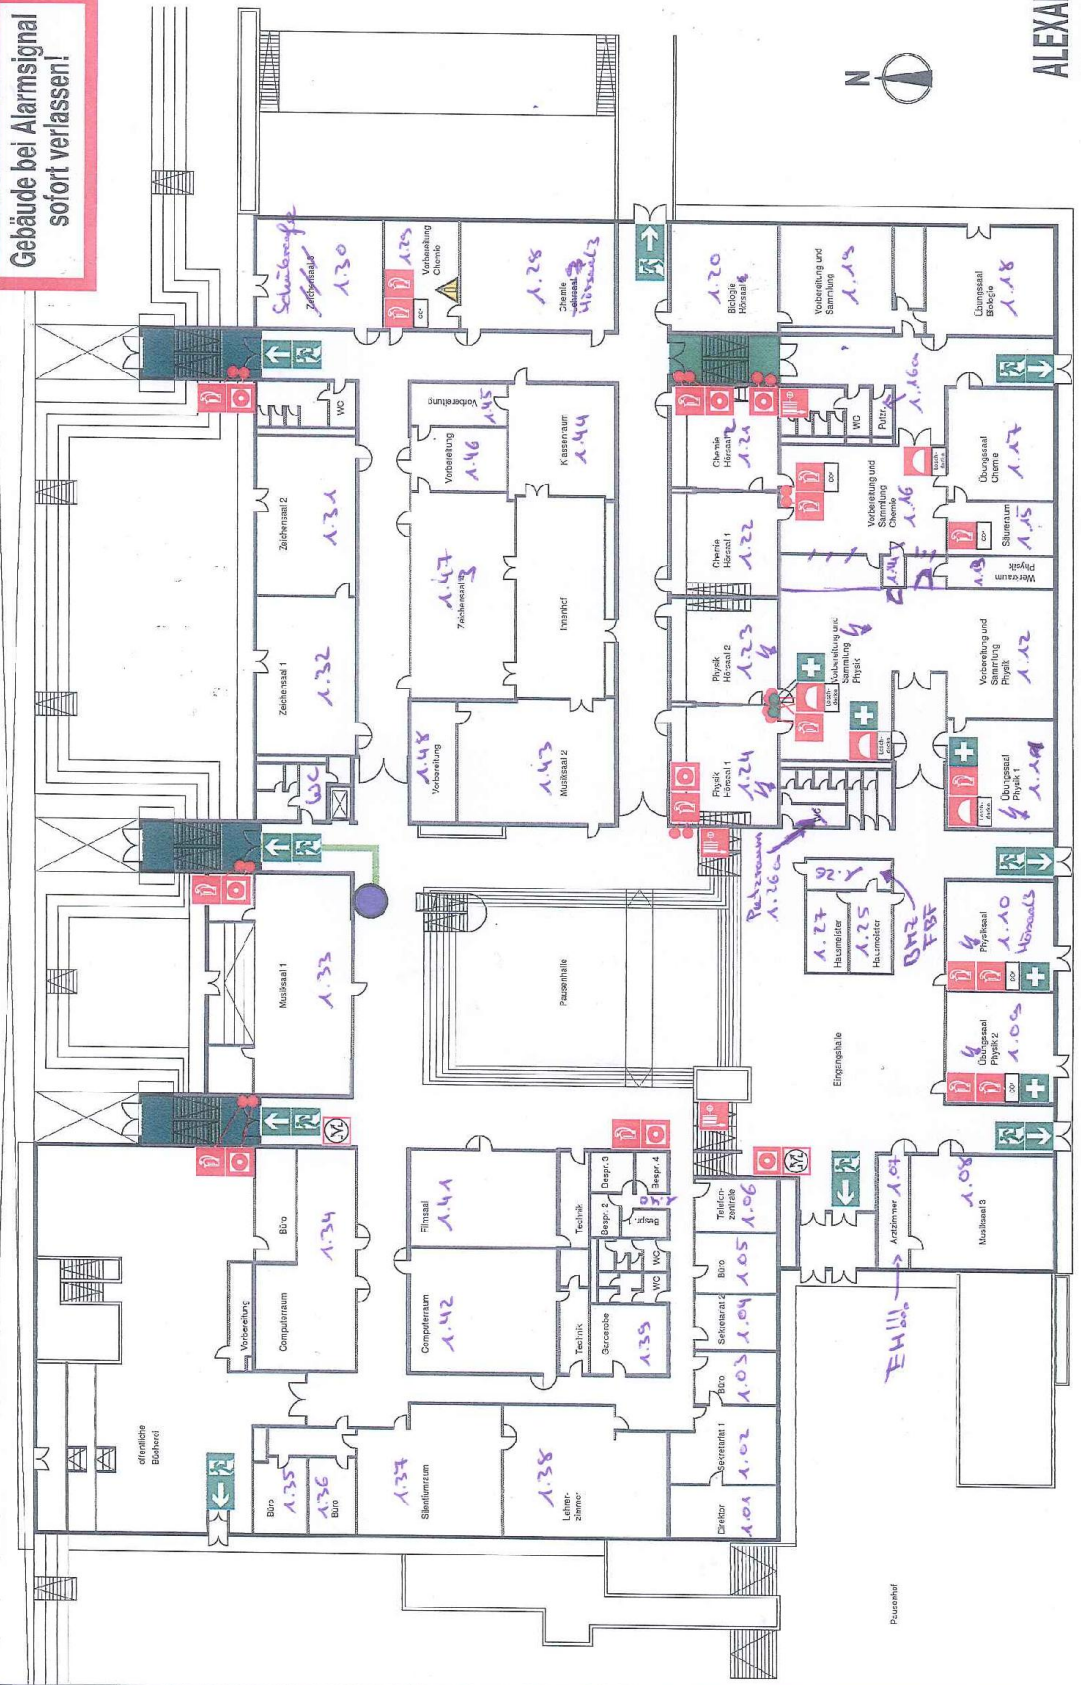

ALEXANDER V. HUMBOLDT GYMNASIUM ERDGESCHOSS

Objekt: Alexander v. Humboldt Gymnasium
 97421 Schweinfurt, Gaschwieler Scholl Str. 4
Gebäude: A.V. Humboldt Gymnasium Erdgeschoss
Stichtag: 21.10.2013
Plan-Nr.: 323
Plansteller: Dipl.-Ing.(FH) Siegm. Mahmeister
 Architekt, Brandschutzplaner DWA, v.b.
 Talstr. 6, 97798 Bad Bockfeld, Tel. 09708 / 66330
 Fax 09708 / 6276, post@architekt-mahmeister.de

Legende:

- Notwendige Treppe, notwendiger Treppenaum und zugänglicher Ausgang ins Freie
- Rettenweg
- Rettenweg / Notausgang
- Erste Hilfe
- Feuerlöscher
- Feuerlöscher
- variabler Text
- Brandmelder, manuell
- Brandmelder
- Sammelecke
- Wartung vor Gasflascher
- Standort
- Löschdecke
- Rauch- und Wärmeabzugsrichtung, Bestfallsstelle